




1 CORTE A-A
1 : 50

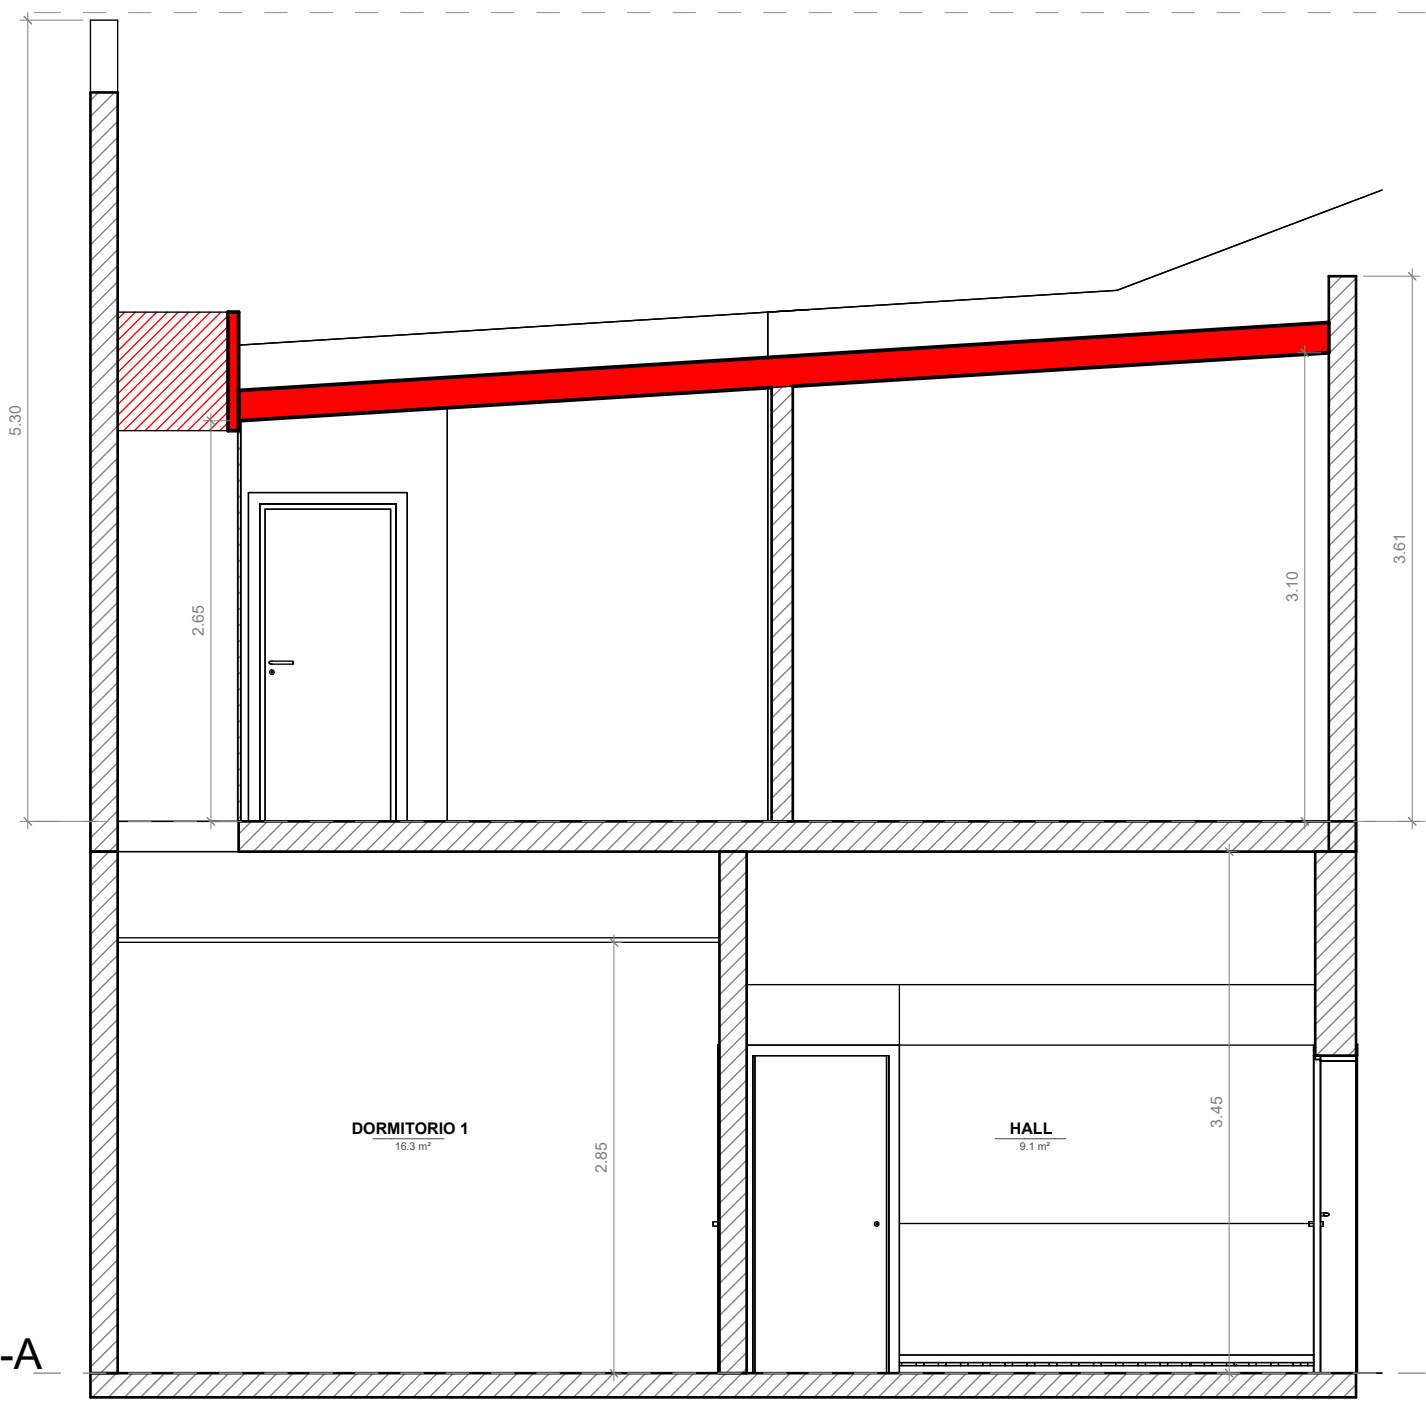

2 CORTE B-B
1 : 50

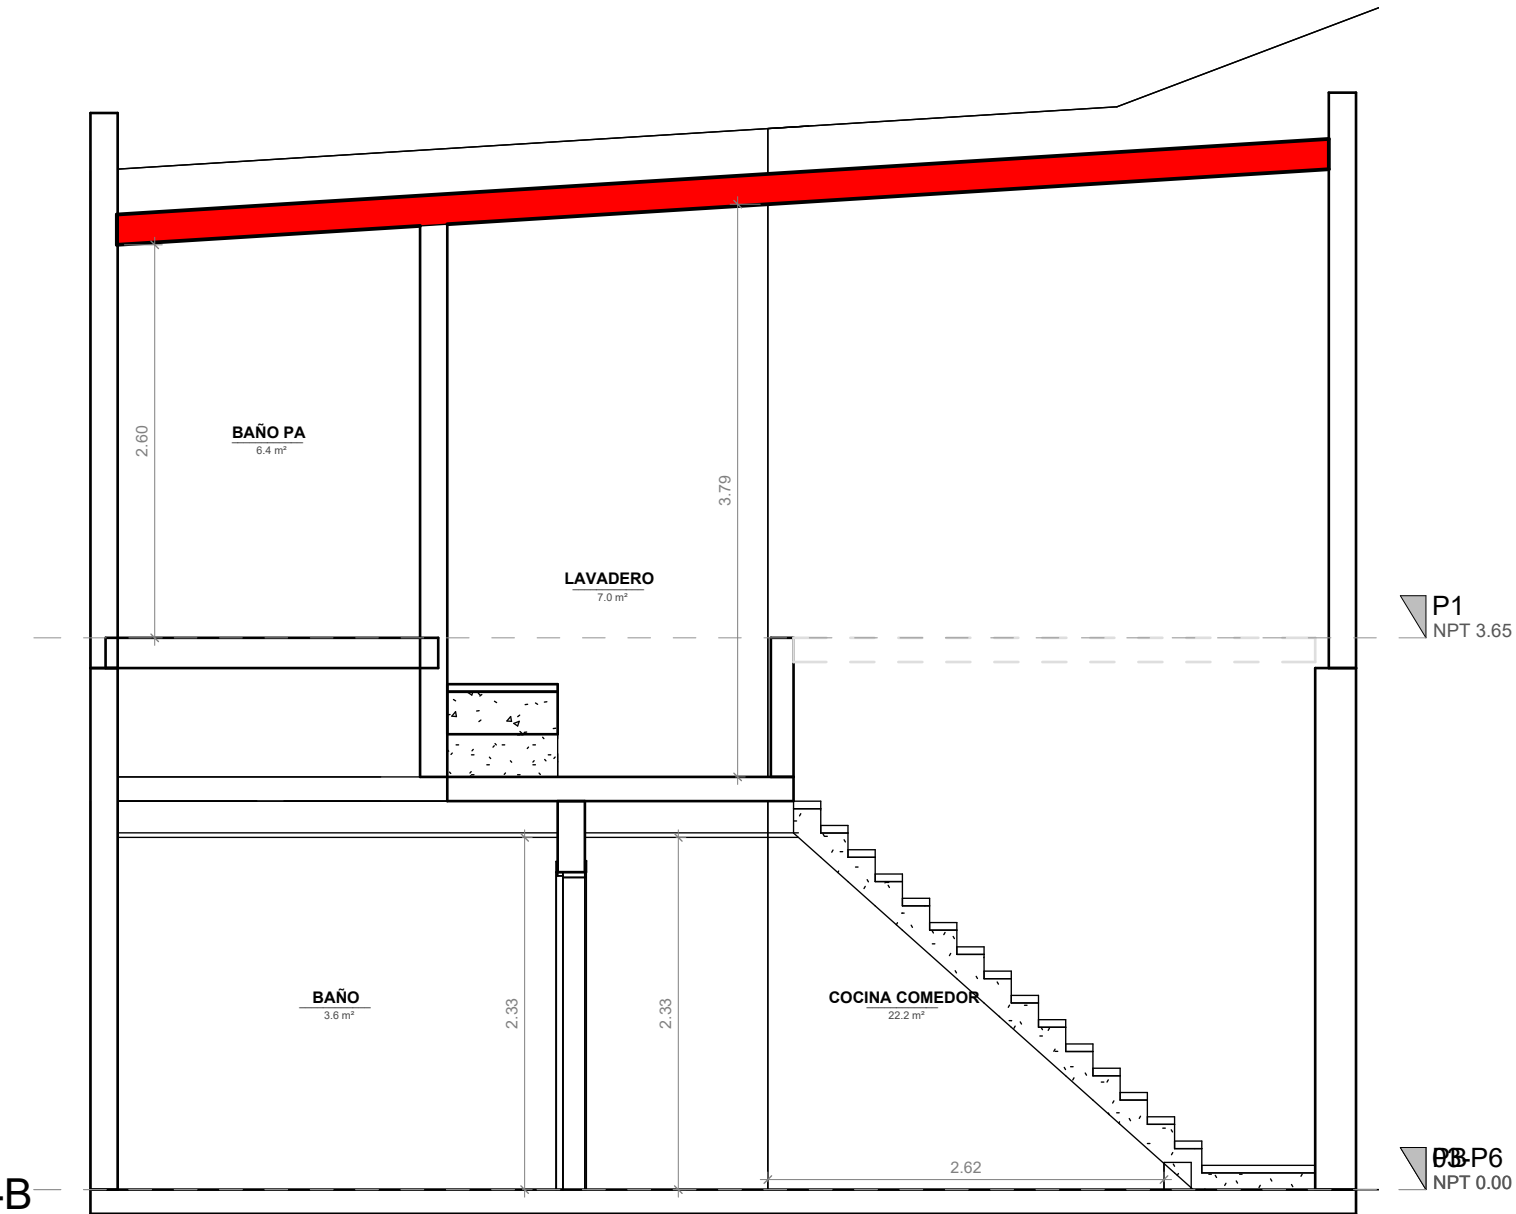

3 CORTE C-C
1 : 50

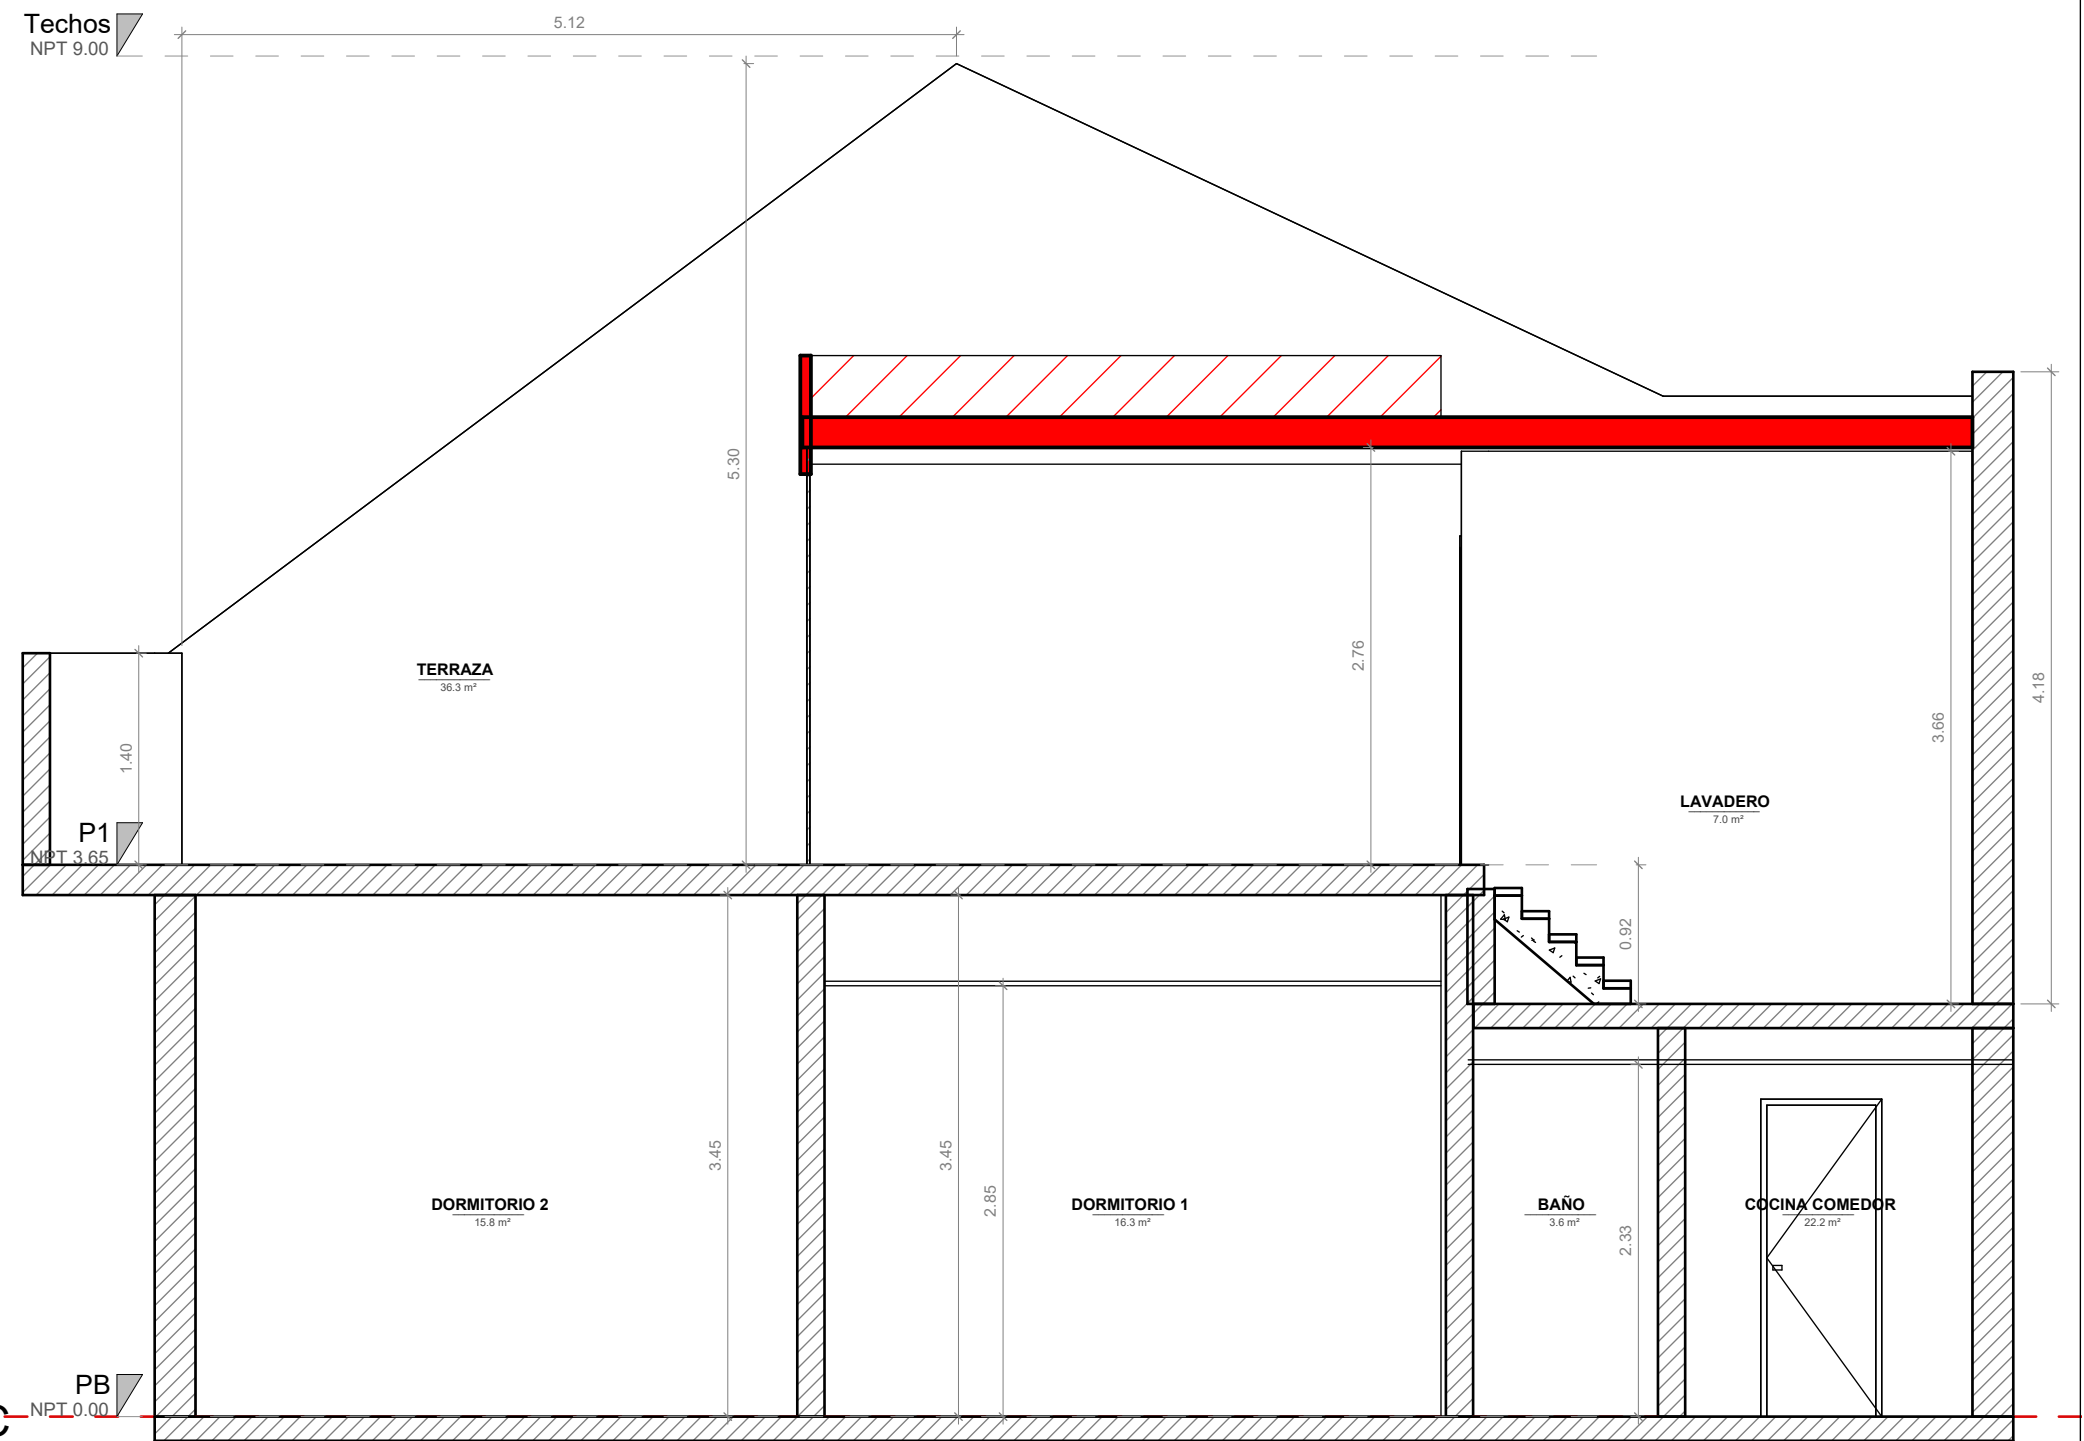

Proyecto:

Ubicación:

Rev.
0
1
2
3
4
5

Notas:
Todos los niveles y medidas deberan ser replanteadas en obra.
Instalaciones Sanitarias a verificar por Direccion de Obra (DDO).
Instalaciones Electricas a verificar por DDO.
Instalaciones Termomecanicas/Losa radiante a verificar por DDO.
Estructura y calculo estructural: a verificar por Estructuralista.
Estos planos **NO** deben ser utilizados para Ingenieria Estructural.
Terminaciones y colocaciones a verificar por DDO.


Escala: 1 : 50

Fecha: 13/05/2022


Plano: CORTES A-B-C CUBIERTA 2
Archivo:

A04


1 CORTE A-A 1
1 : 50

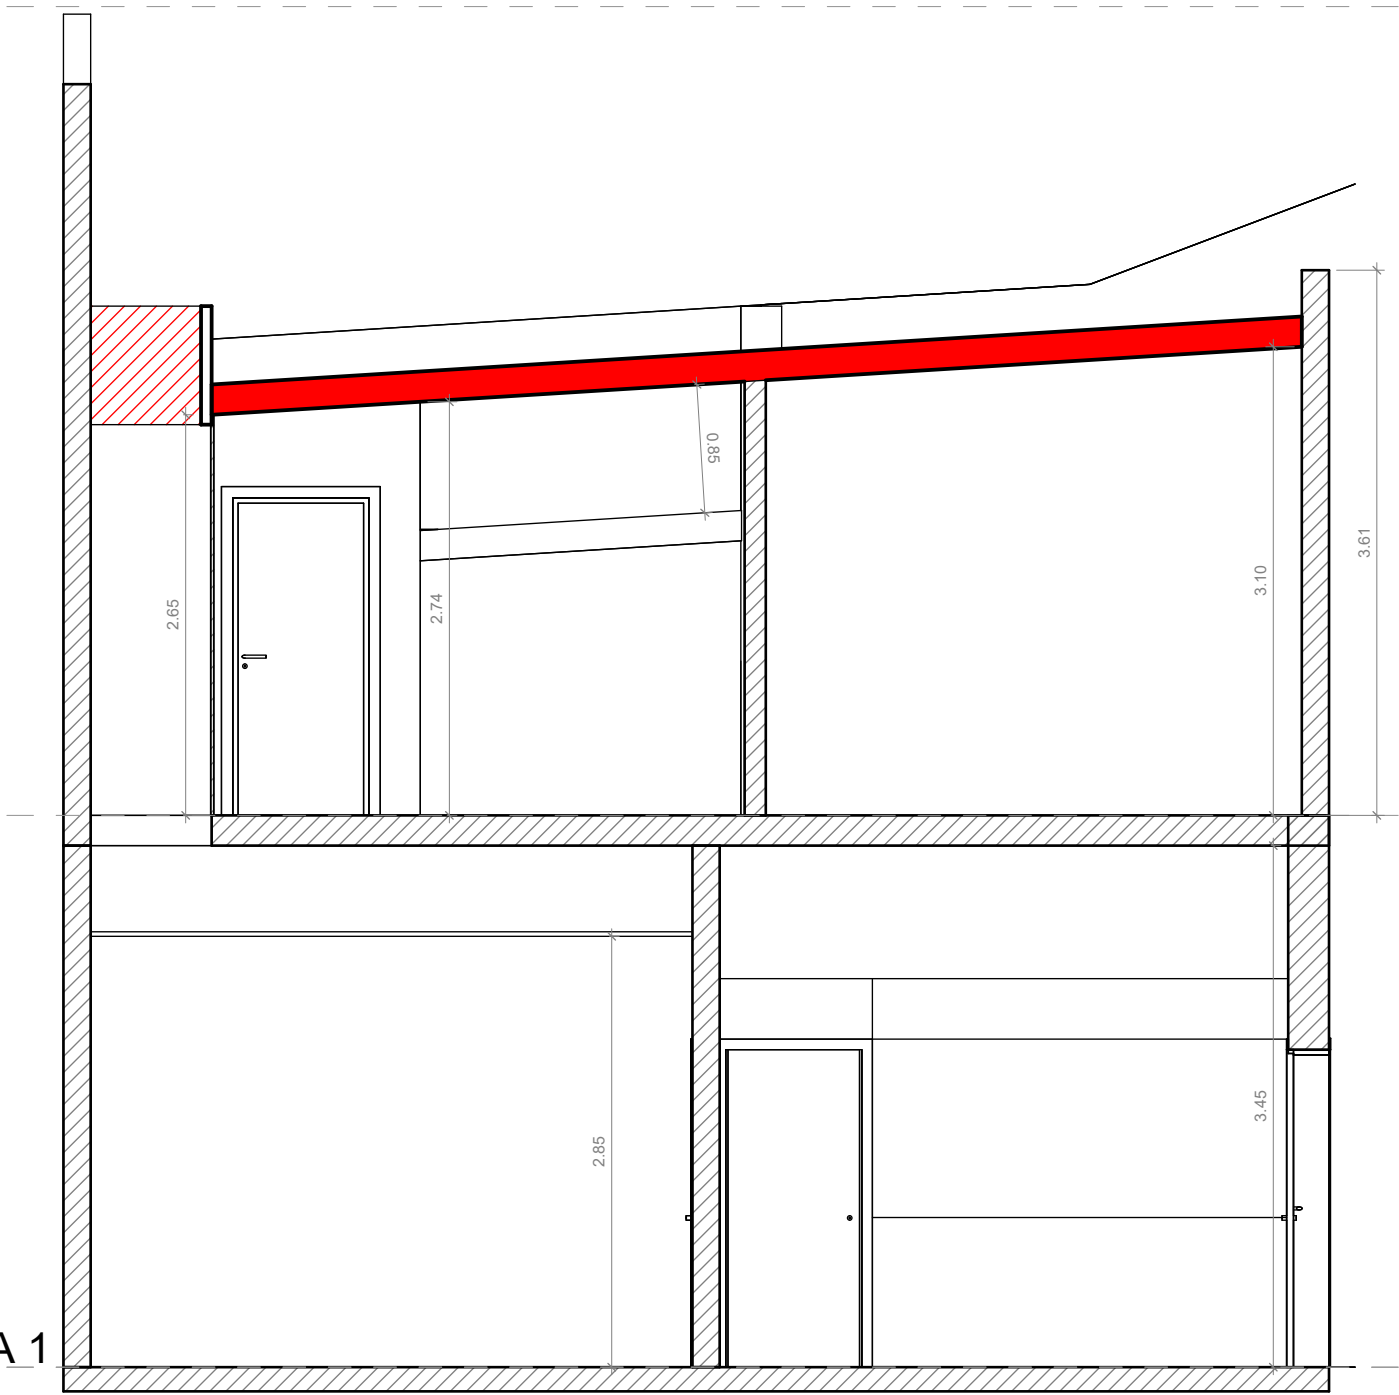

2 CORTE B-B 1
1 : 50

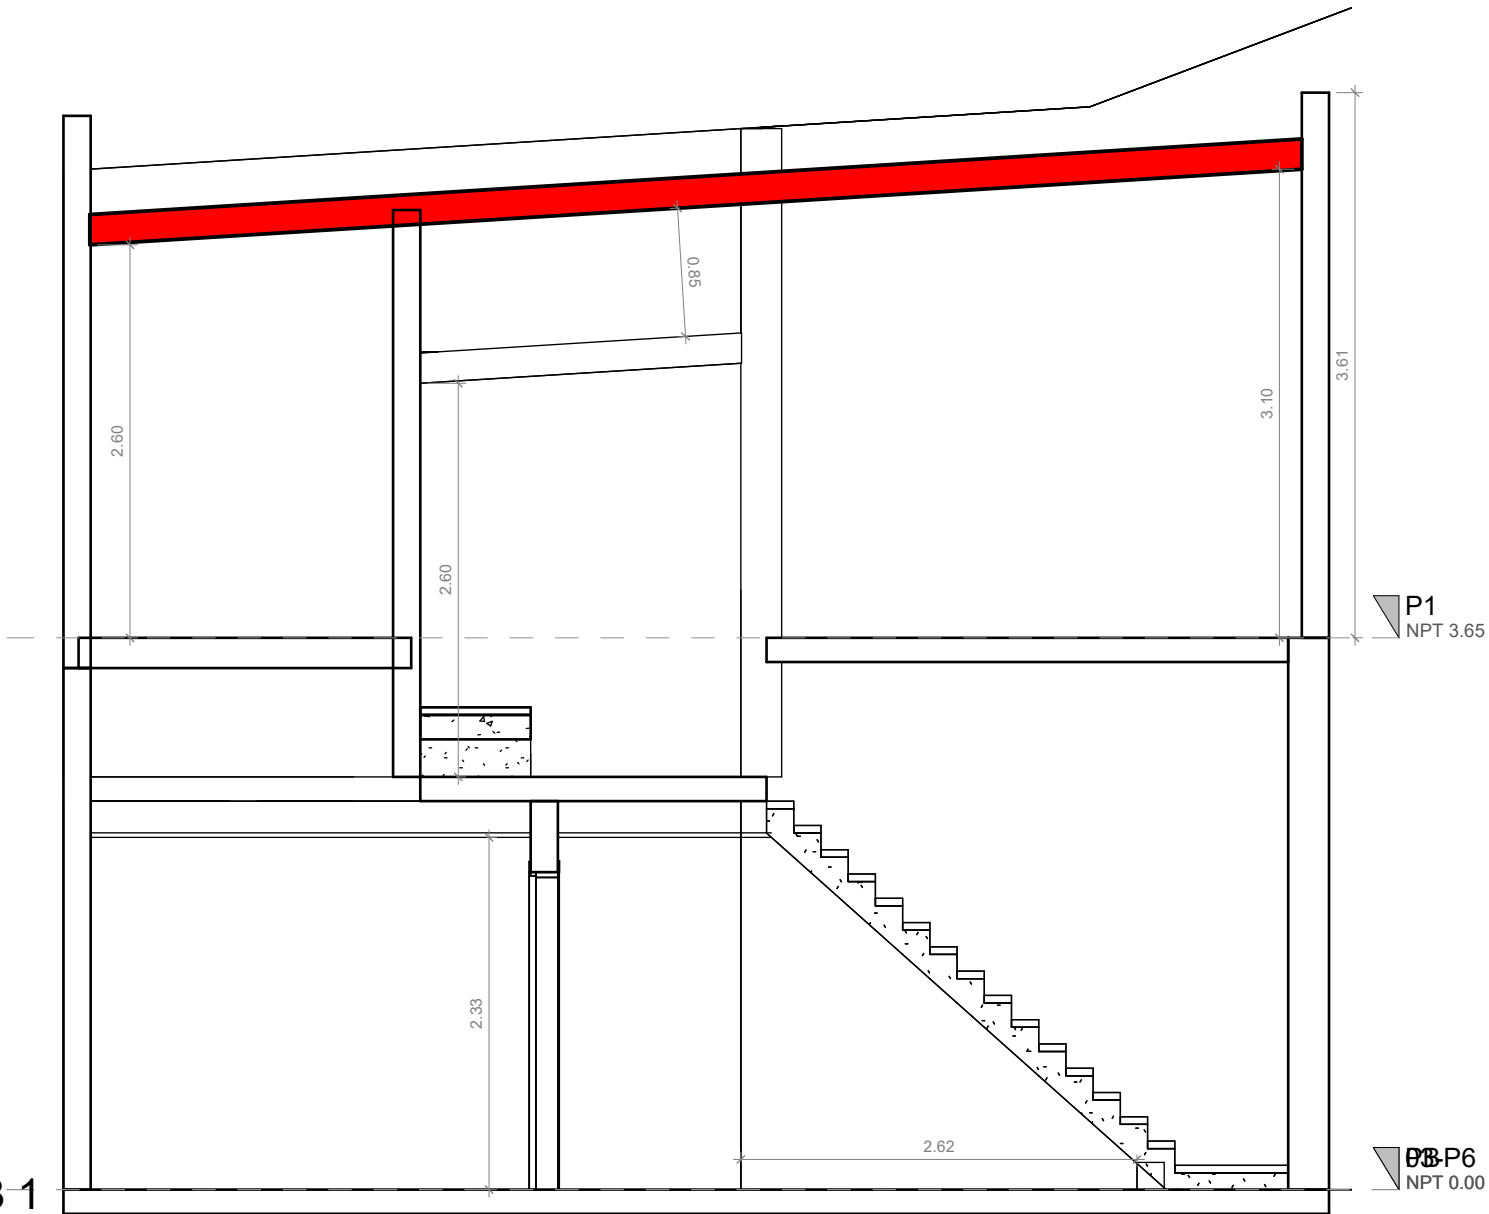

3 CORTE C-C 1
1 : 50

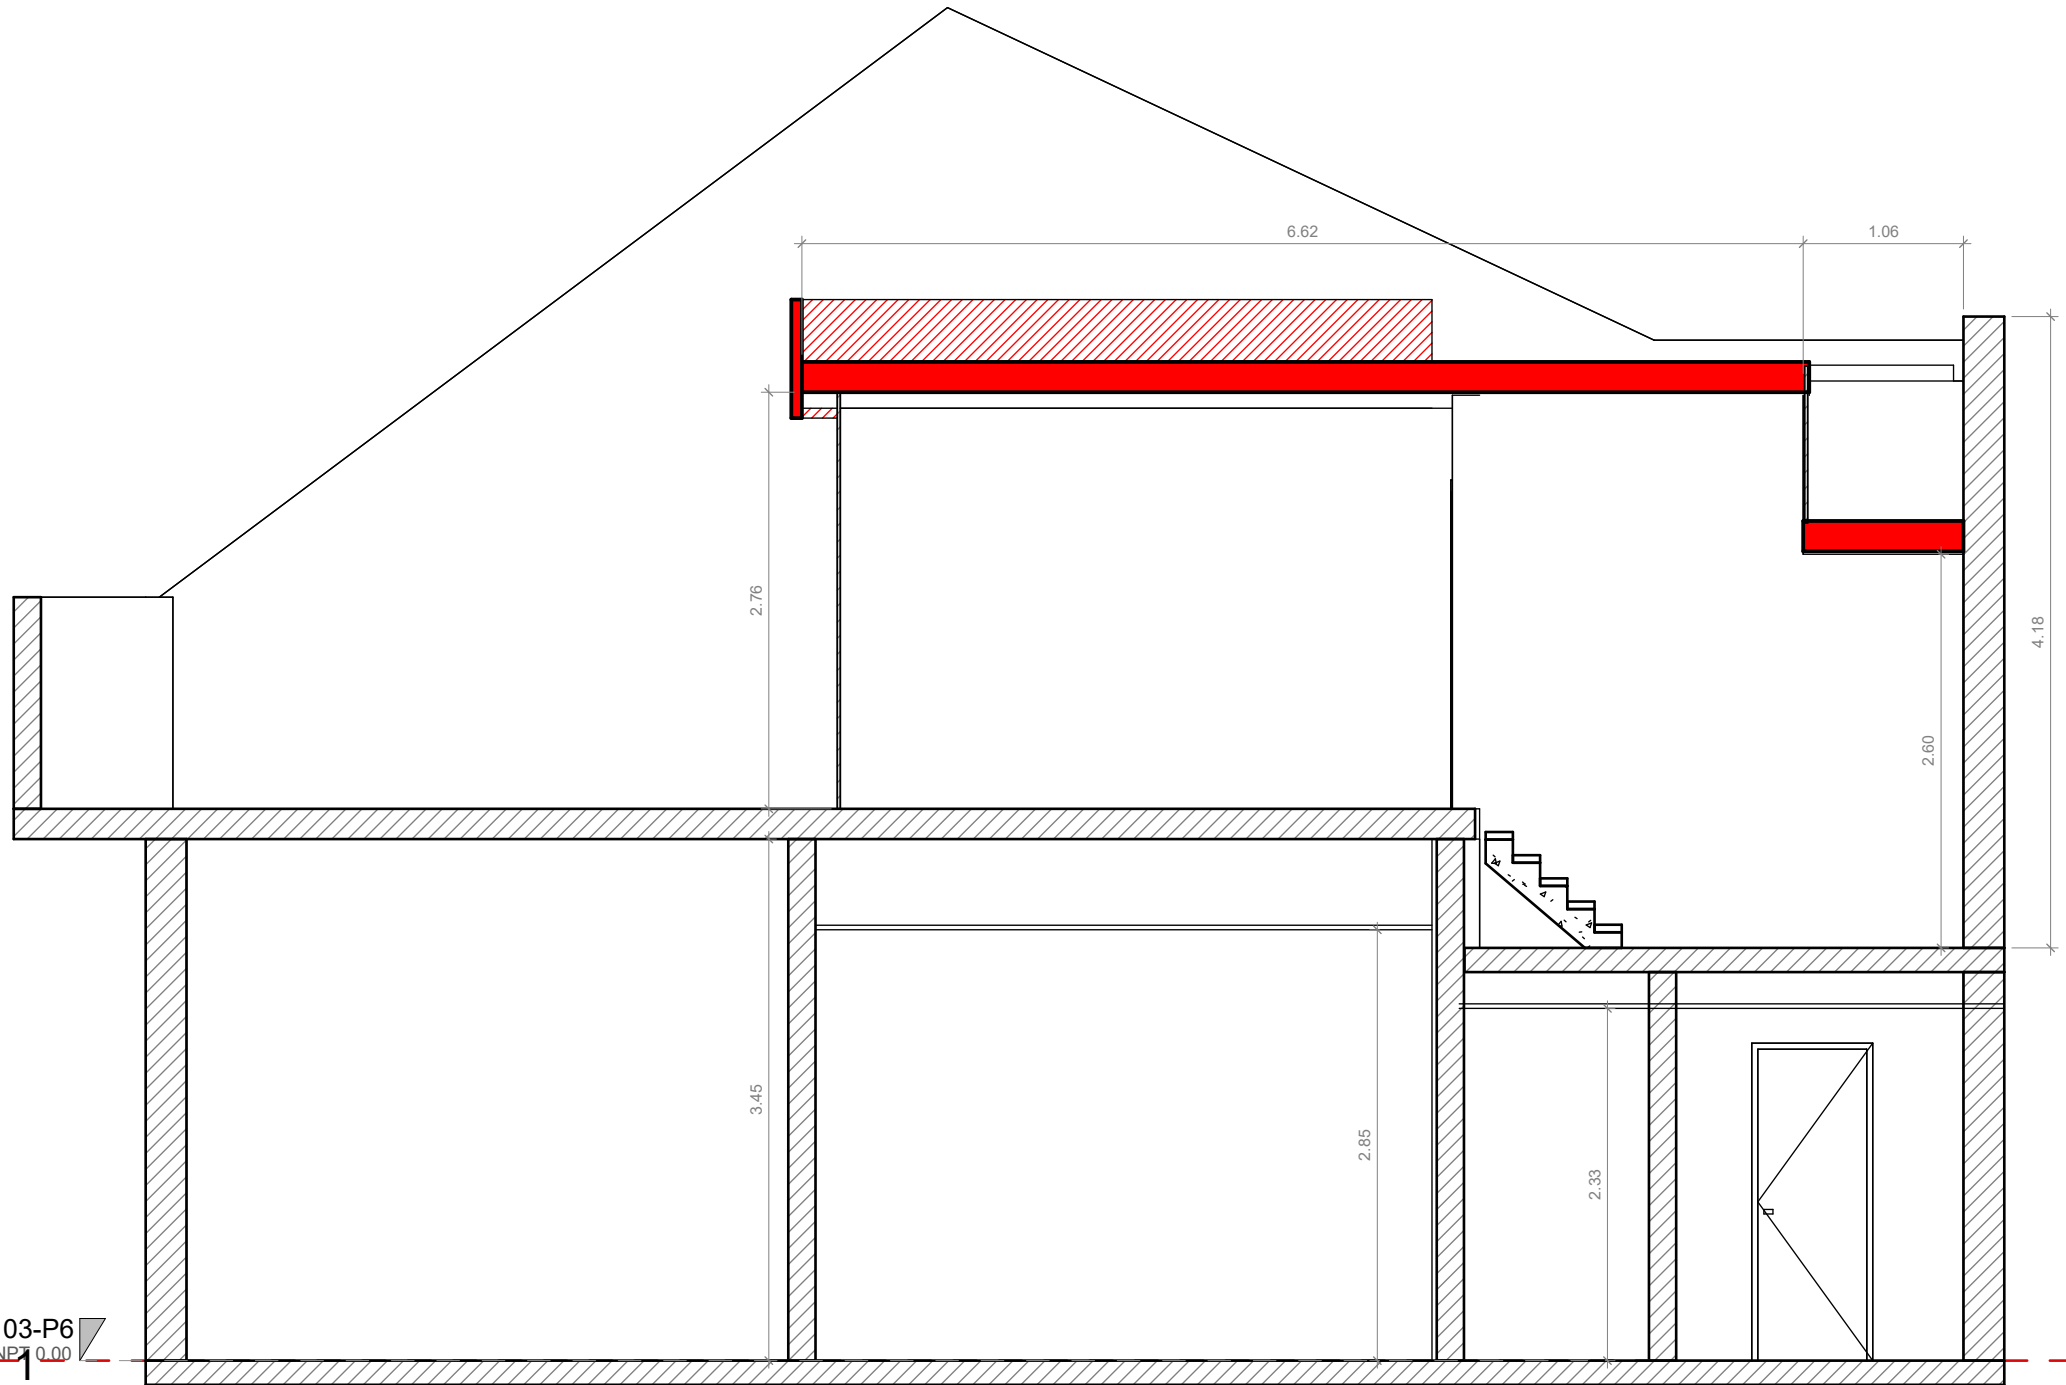

Proyecto:

Ubicación:

Rev.
0
1
2
3
4
5

Notas:
Todos los niveles y medidas deberan ser replanteadas en obra.
Instalaciones Sanitarias a verificar por Direccion de Obra (DDO).
Instalaciones Electricas a verificar por DDO.
Instalaciones Termomecanicas/Losa radiante a verificar por DDO.
Estructura y calculo estructural: a verificar por Estructuralista.
Estos planos **NO** deben ser utilizados para Ingenieria Estructural.
Terminaciones y colocaciones a verificar por DDO.


Escala: 1 : 50

Fecha: 13/05/2022


Plano: CORTES A-B-C CUBIERTA 1

Archivo:


A05

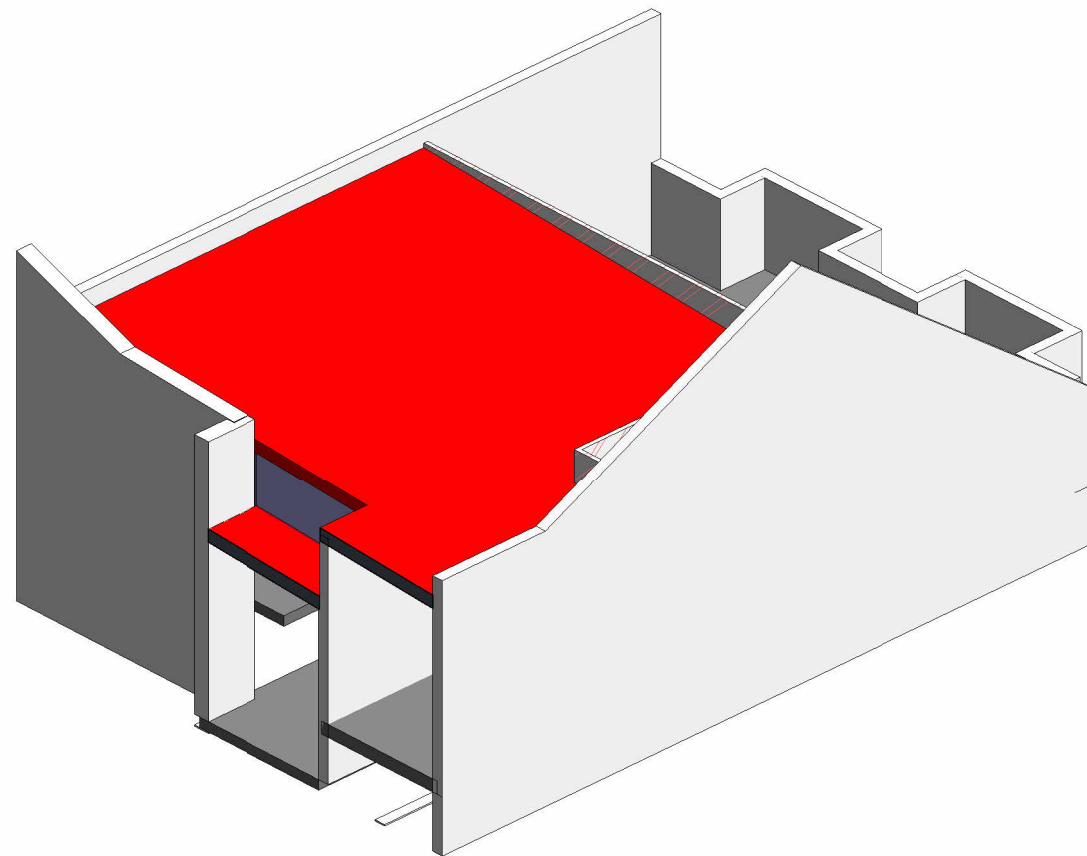


1 CUBIERTA 01

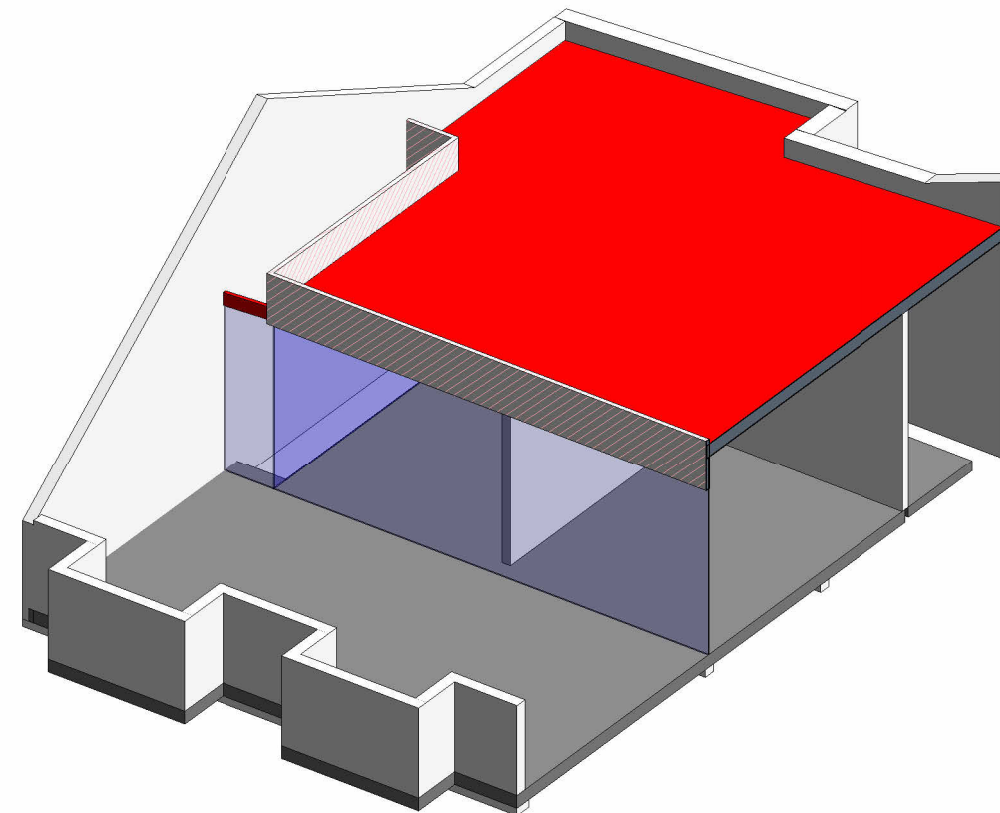

3 CUBIERTA 02

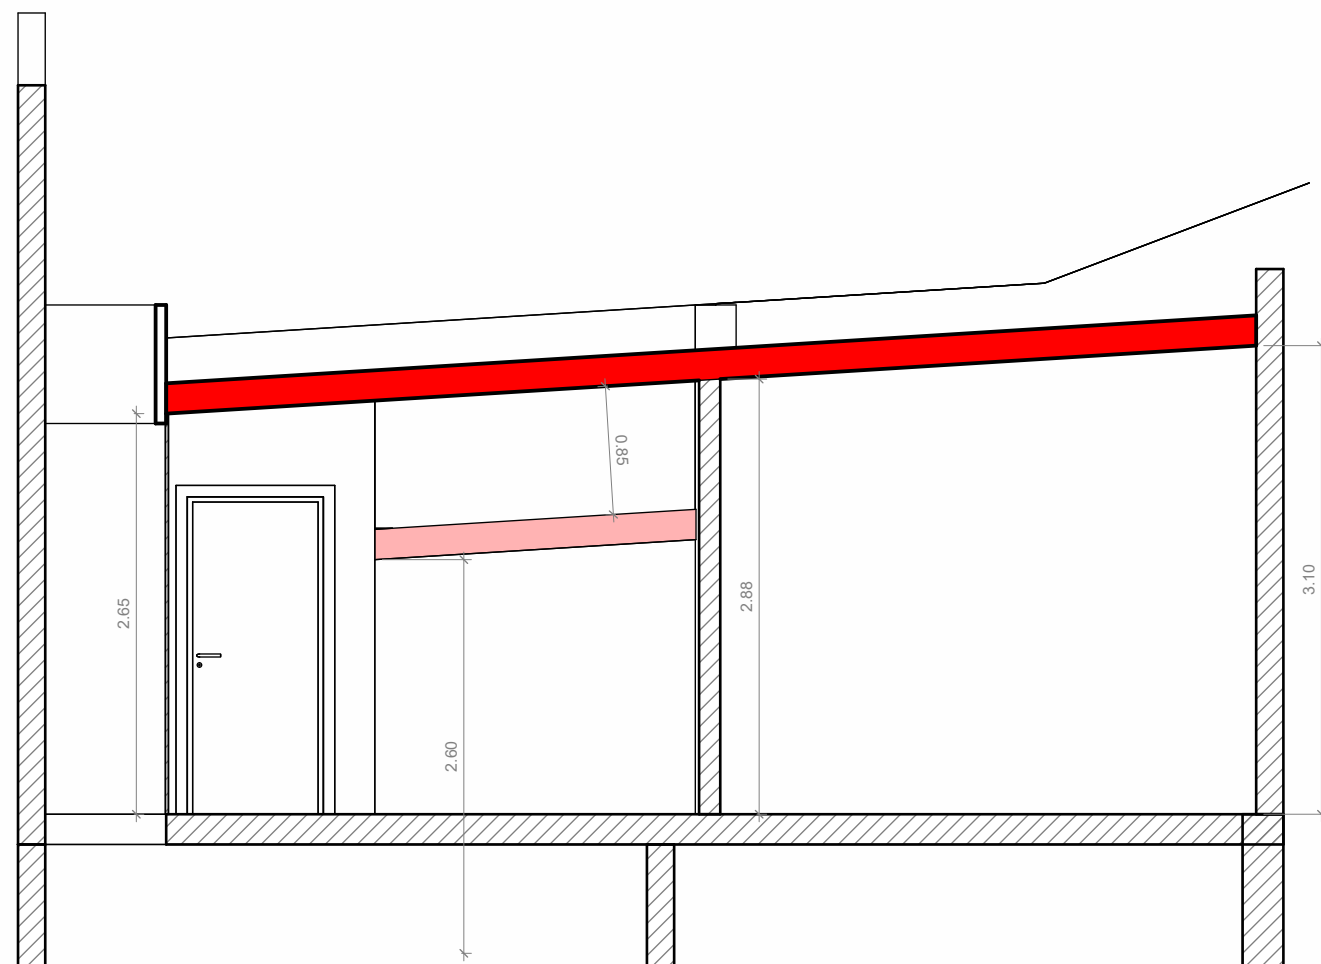

4 CORTE CUBIERTA 02
1 : 50

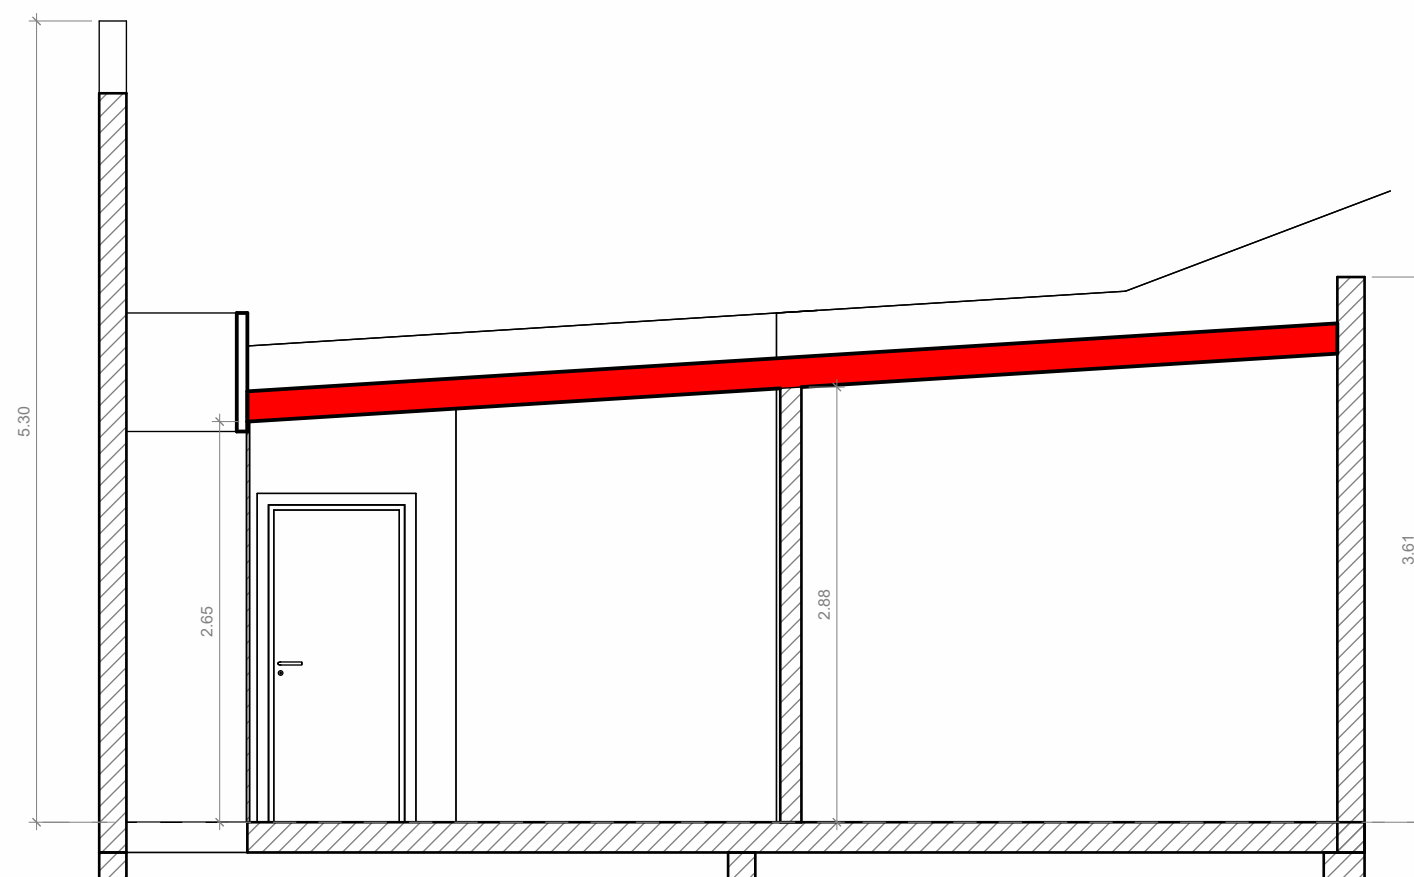

2 CORTE CUBIERTA 01
1 : 50